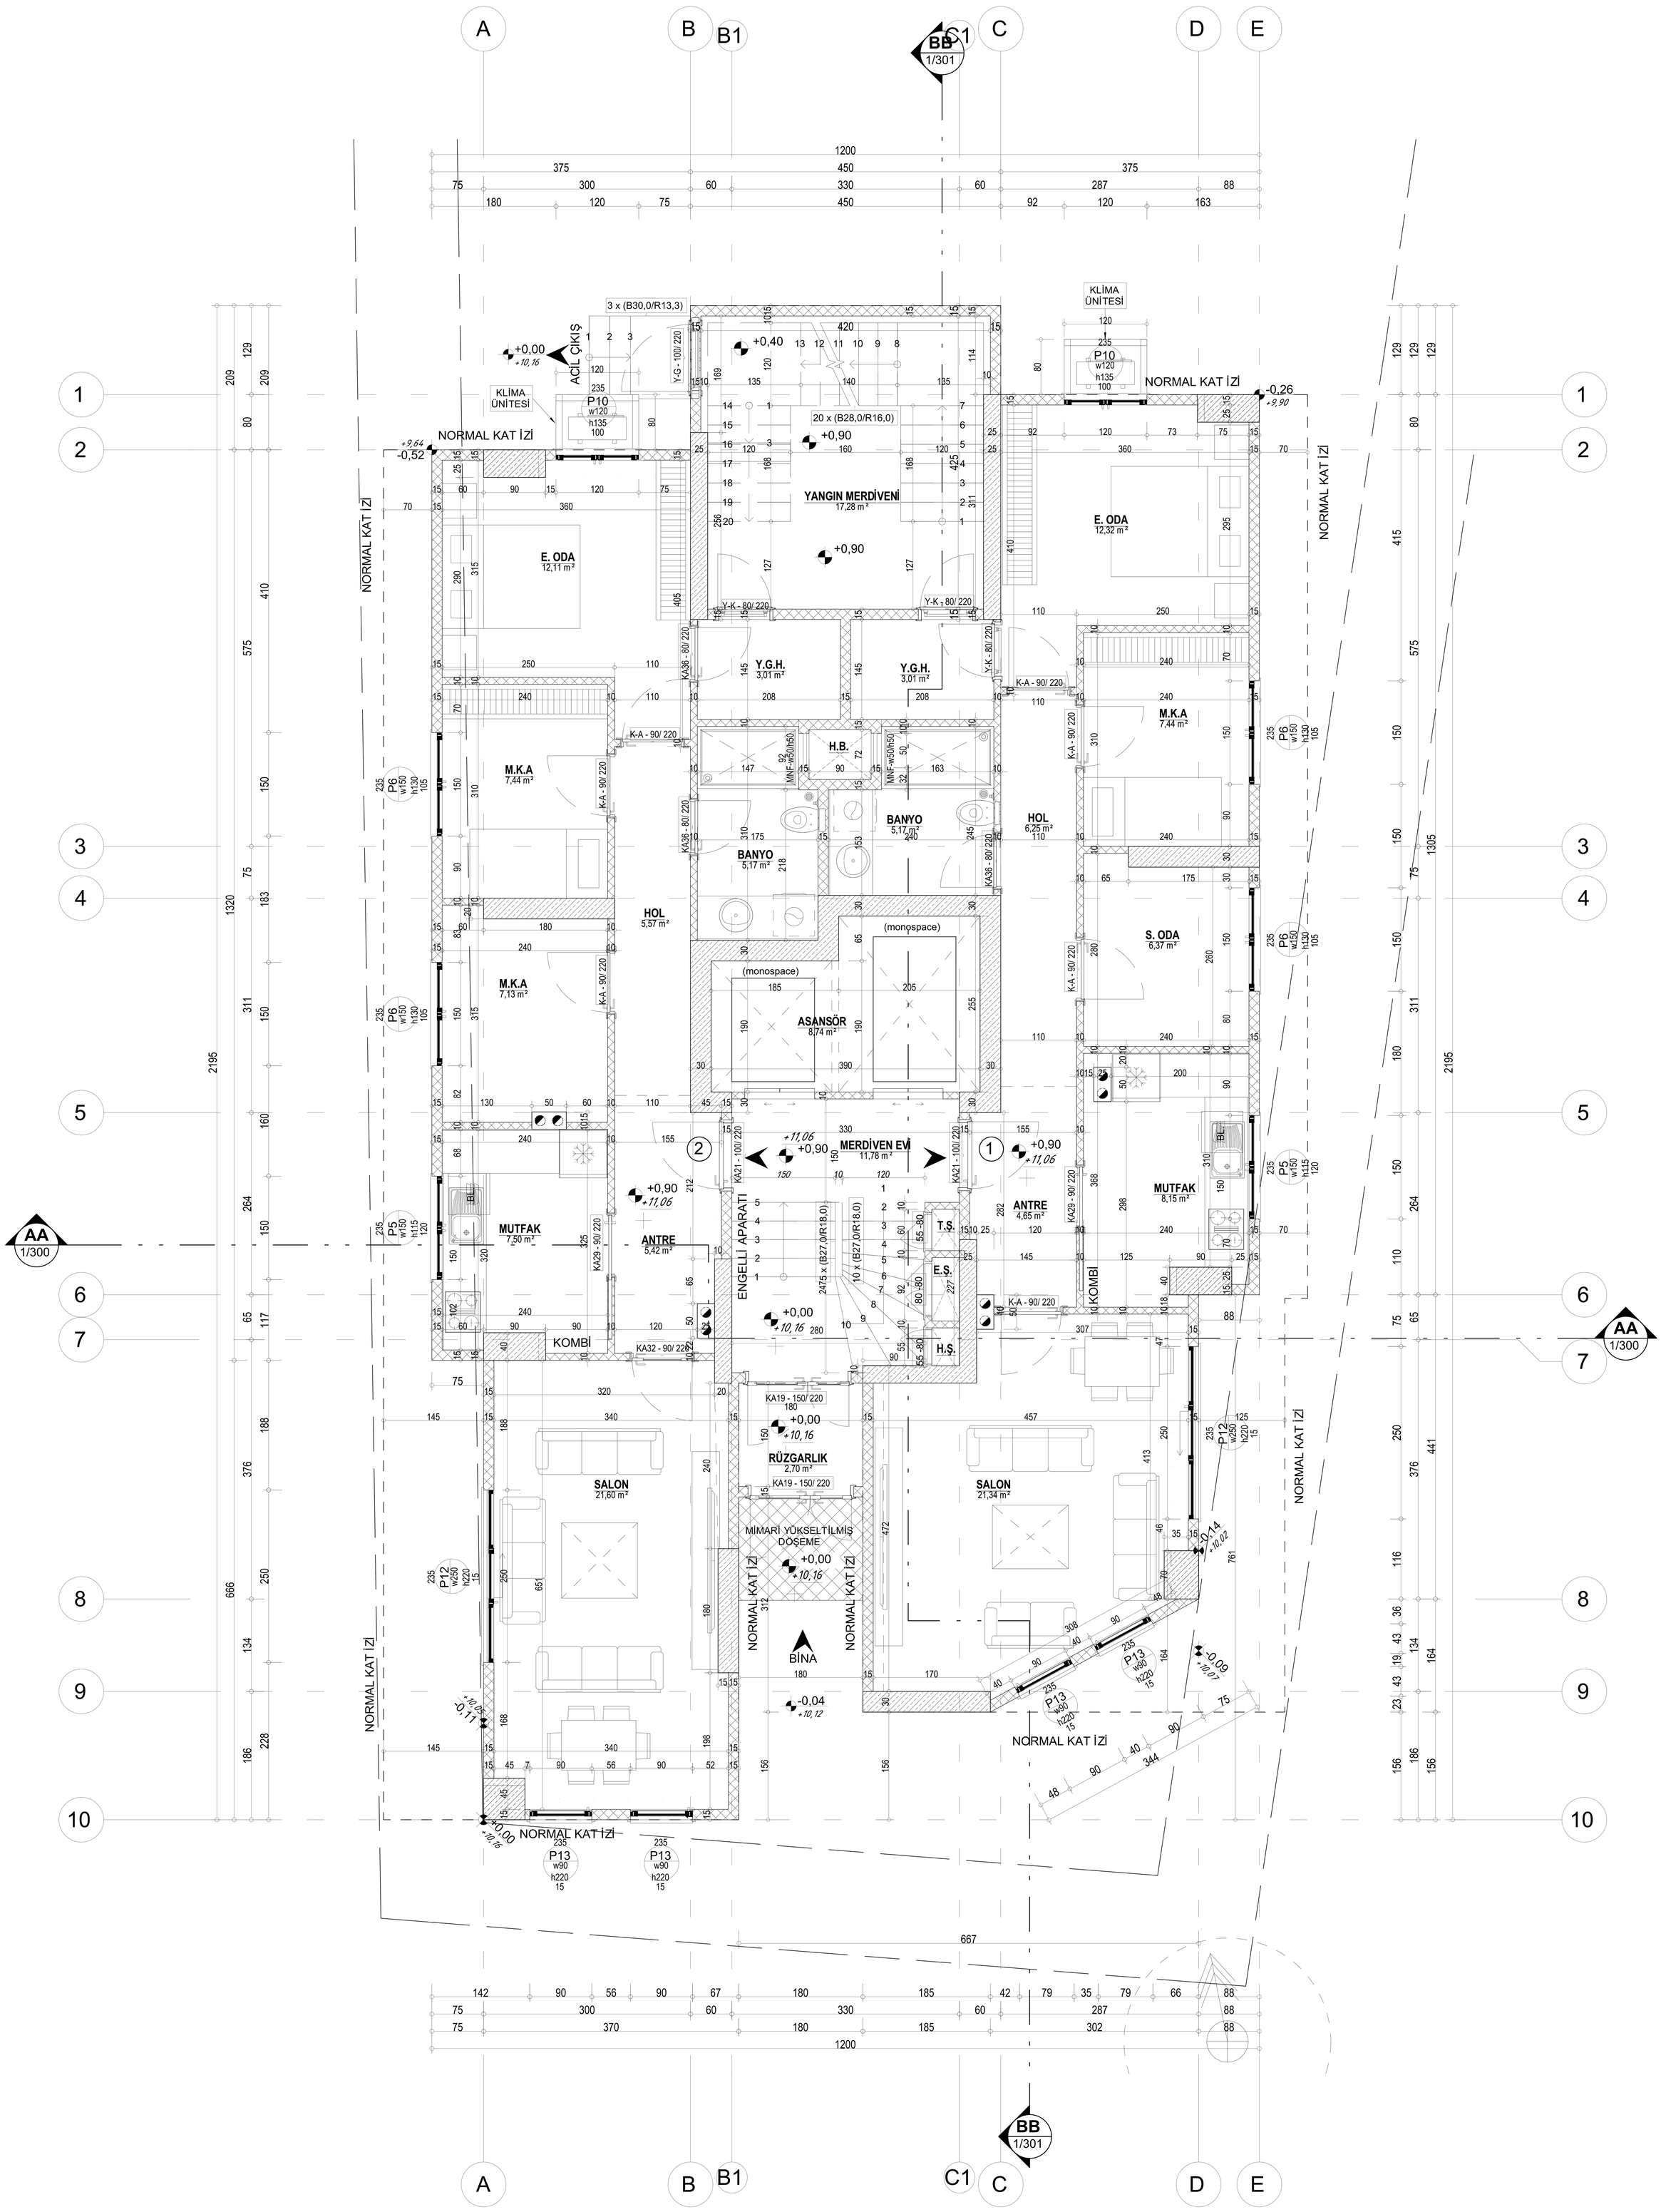
A
B
B1
C1
C
D
E
BB
1/301
AA
1/300
1200
375
450
375
75
300
60
330
60
287
88
180
120
75
450
92
120
163
3 x (B30,0/R13,3)
ACİL ÇIKIŞ
+0,00
+10,16
KLİMA ÜNİTESİ
P10
w120
h135
100
NORMAL KAT İZİ
+9,64
-0,52
+0,40
20 x (B28,0/R16,0)
+0,90
YANGIN MERDİVENİ
17,28 m²
E. ODA
12,11 m²
Y-K - 80/ 220
Y.G.H.
3,01 m²
KA36 - 80/ 220
K-A - 90/ 220
M.K.A
7,44 m²
H.B.
MNF-w50/h50
BANYO
5,17 m²
HOL
5,57 m²
HOL
6,25 m²
M.K.A
7,13 m²
(monospace)
ASANSÖR
8,74 m²
MERDİVEN EVİ
11,78 m²
+11,06
MUTFAK
7,50 m²
ANTRE
5,42 m²
ENGELLİ APARATI
KA21 - 100/ 220
T.Ş.
E.Ş.
H.Ş.
KA29 - 90/ 220
KOMBİ
KA32 - 90/ 220
KA19 - 150/ 220
RÜZGARLIK
2,70 m²
SALON
21,60 m²
MİMARİ YÜKSELTİLMİŞ DÖŞEME
BİNA
-0,04
+10,12
-0,11
+10,05
E. ODA
12,32 m²
M.K.A
7,44 m²
S. ODA
6,37 m²
MUTFAK
8,15 m²
ANTRE
4,65 m²
SALON
21,34 m²
-0,26
+9,90
-0,14
+10,02
-0,09
+10,07
P6
w150
h130
105
P5
w150
h115
120
P12
w250
h220
15
P13
w90
h220
15
667
142
90
56
90
67
180
185
42
79
35
79
66
88
75
300
60
330
60
287
88
75
370
180
185
302
88
1200